



ST. GALLERSTRASSE 82/84



WINTERTHUR

Dachgeschoss

3.5 - Zimmerwohnung

St. Gallerstrasse 82

Wohnung: 05379.01.0120
Wohnfläche: 87.9 m²
Terrasse: 11.8 m²

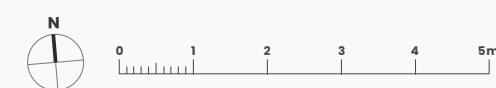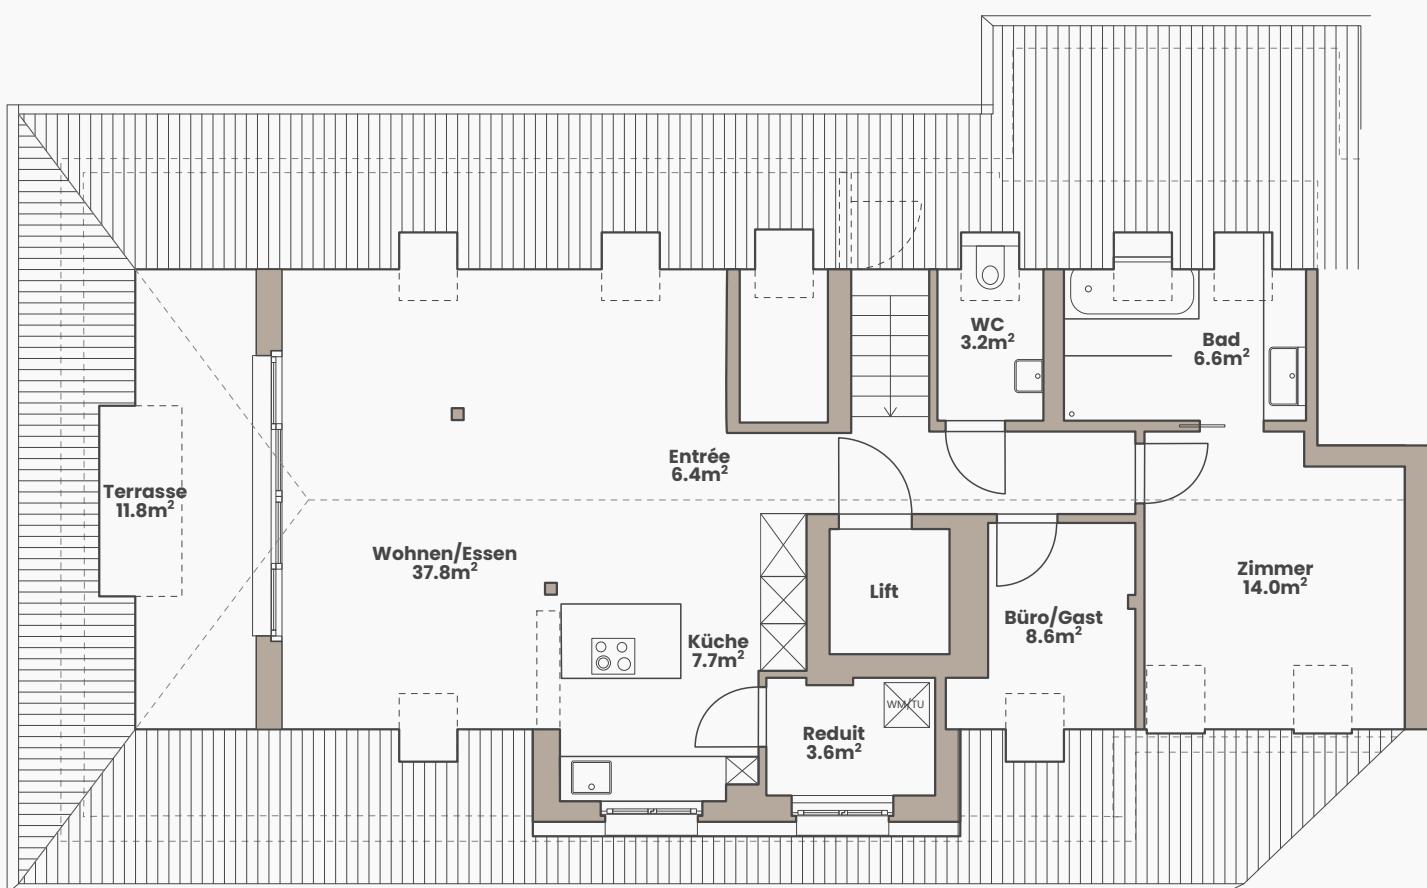

Alle Angaben, Pläne, Zeichnungen usw. sind unverbindlich.
Änderungen bleiben bis zur Bauvollendung vorbehalten.